

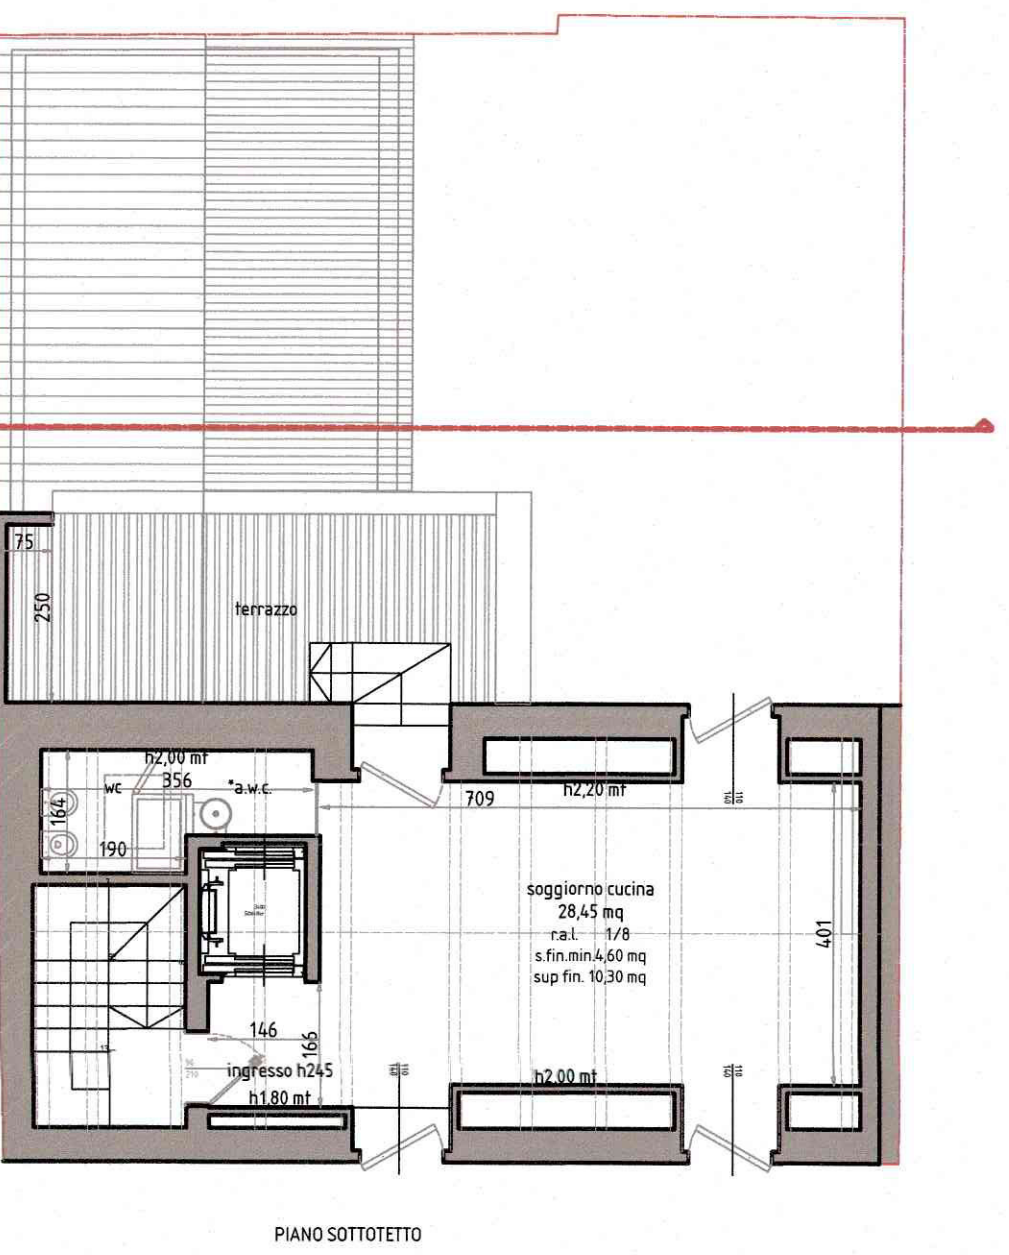
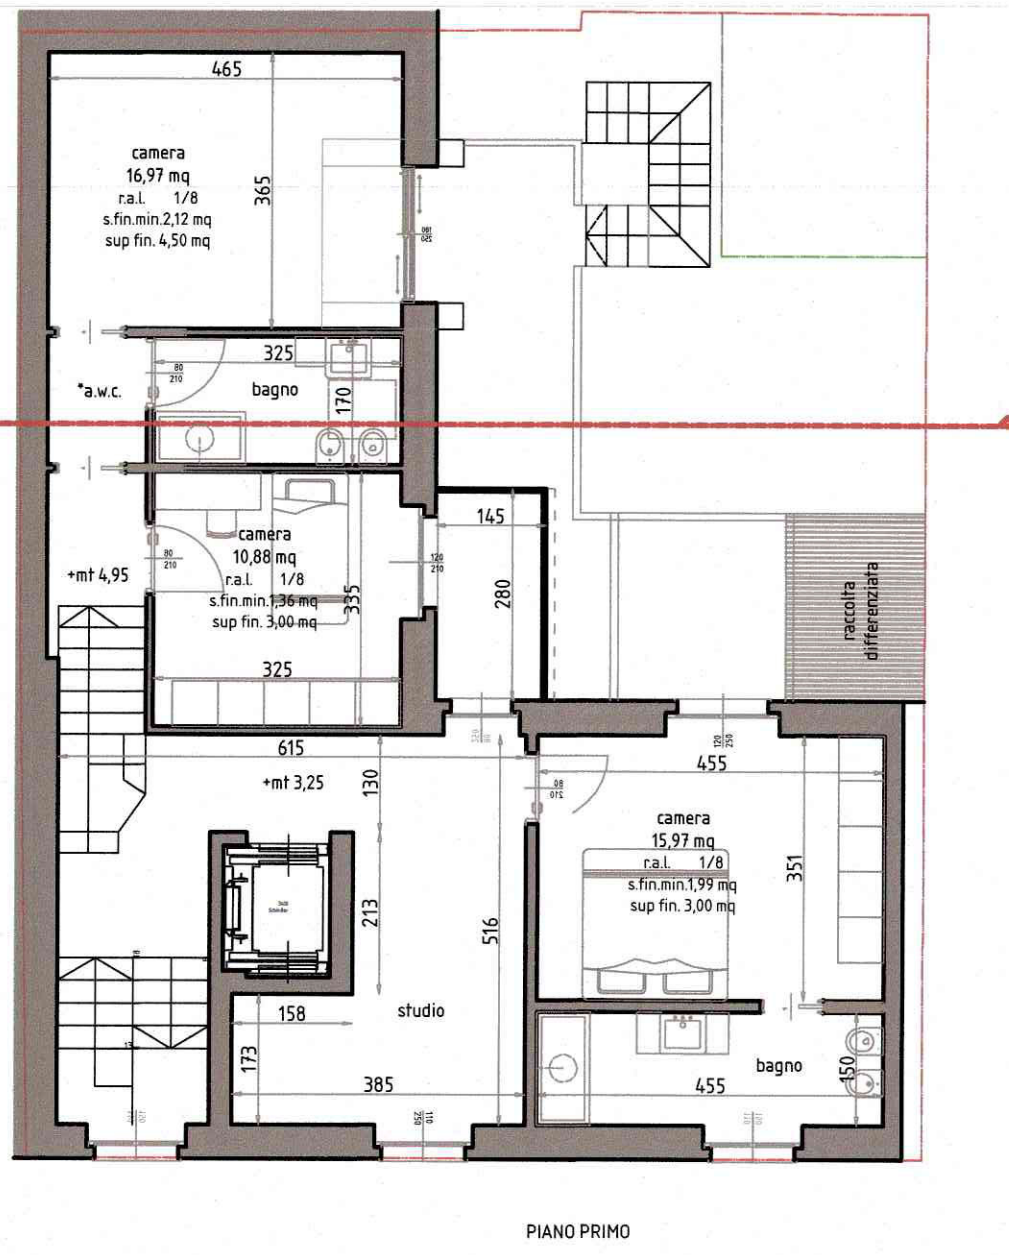
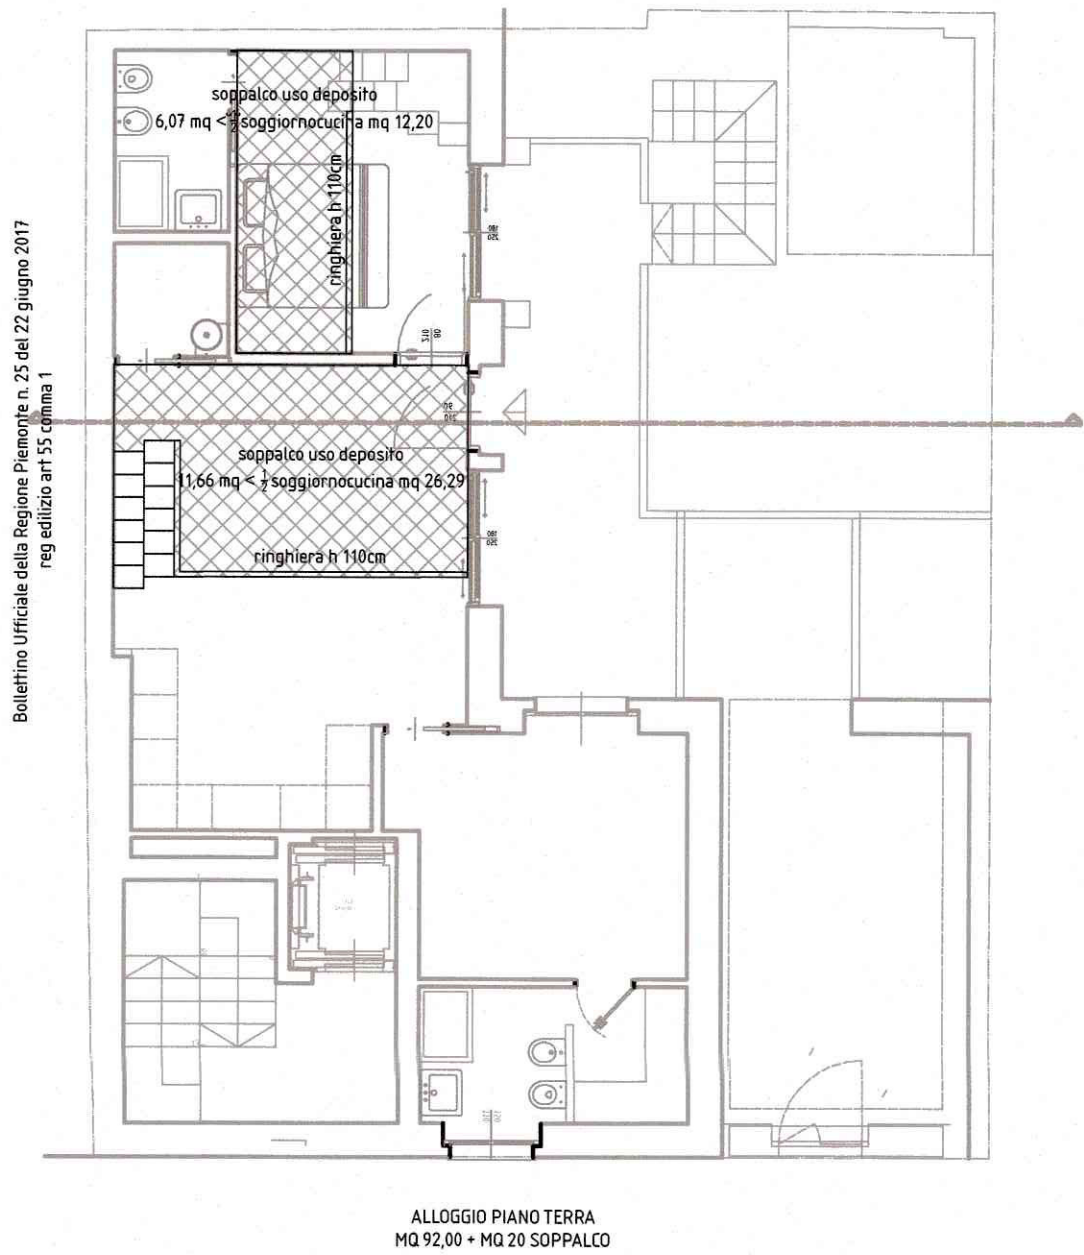
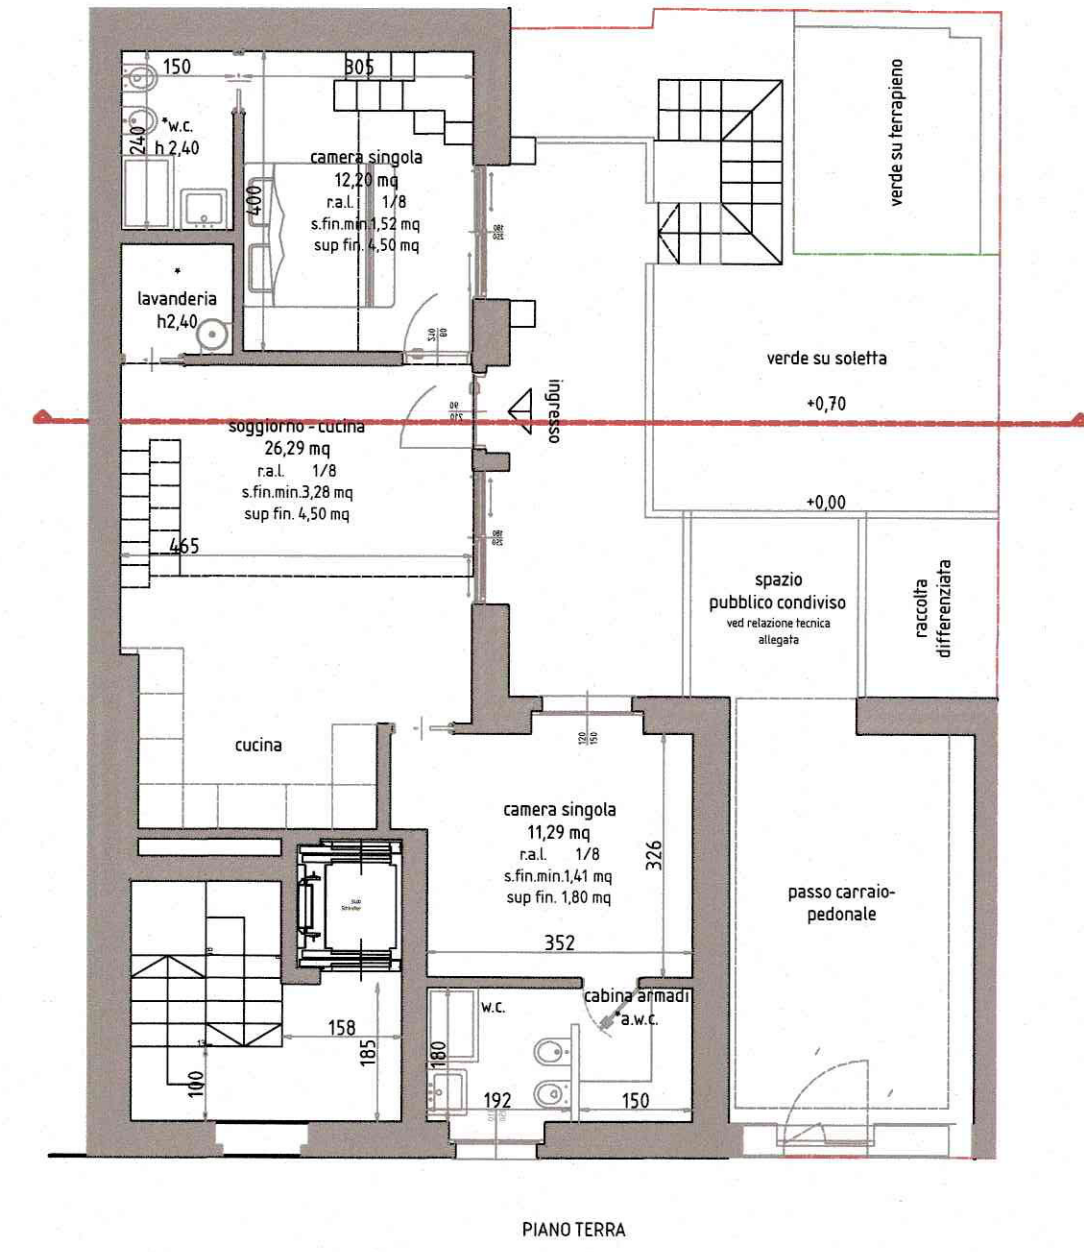



COMUNE DI TORINO PIAZZA SAN GIOVANNI 5		Comune
PERMESSO DI COSTRUIRE AI SENSI ART.26 23 BIS NUEA - PRGC		pratica
VIA CORIO 30		indirizzo intervento
DEMOLIZIONE PARZIALE FABBRICATO ESISTENTE - AMPLIAMENTO		intervento
IMMOBILIARE COTUGNO SRL 		RICHIEDENTE
PROGETTISTA ARCH. MAURIZIO DEMICHELIS STUDIO AD-A via San Quintino 18-10121 - Torino mail: mdemichele@architettonicoad-a.it Ordine degli Architetti di Torino n. 5040		PROGETTISTA
PLANIMETRIE PROSPETTI SEZIONI AA PARTICOLARE 1:20		ELABORATO
GENNAIO 2019	1:100	TAV 3
data	scala	

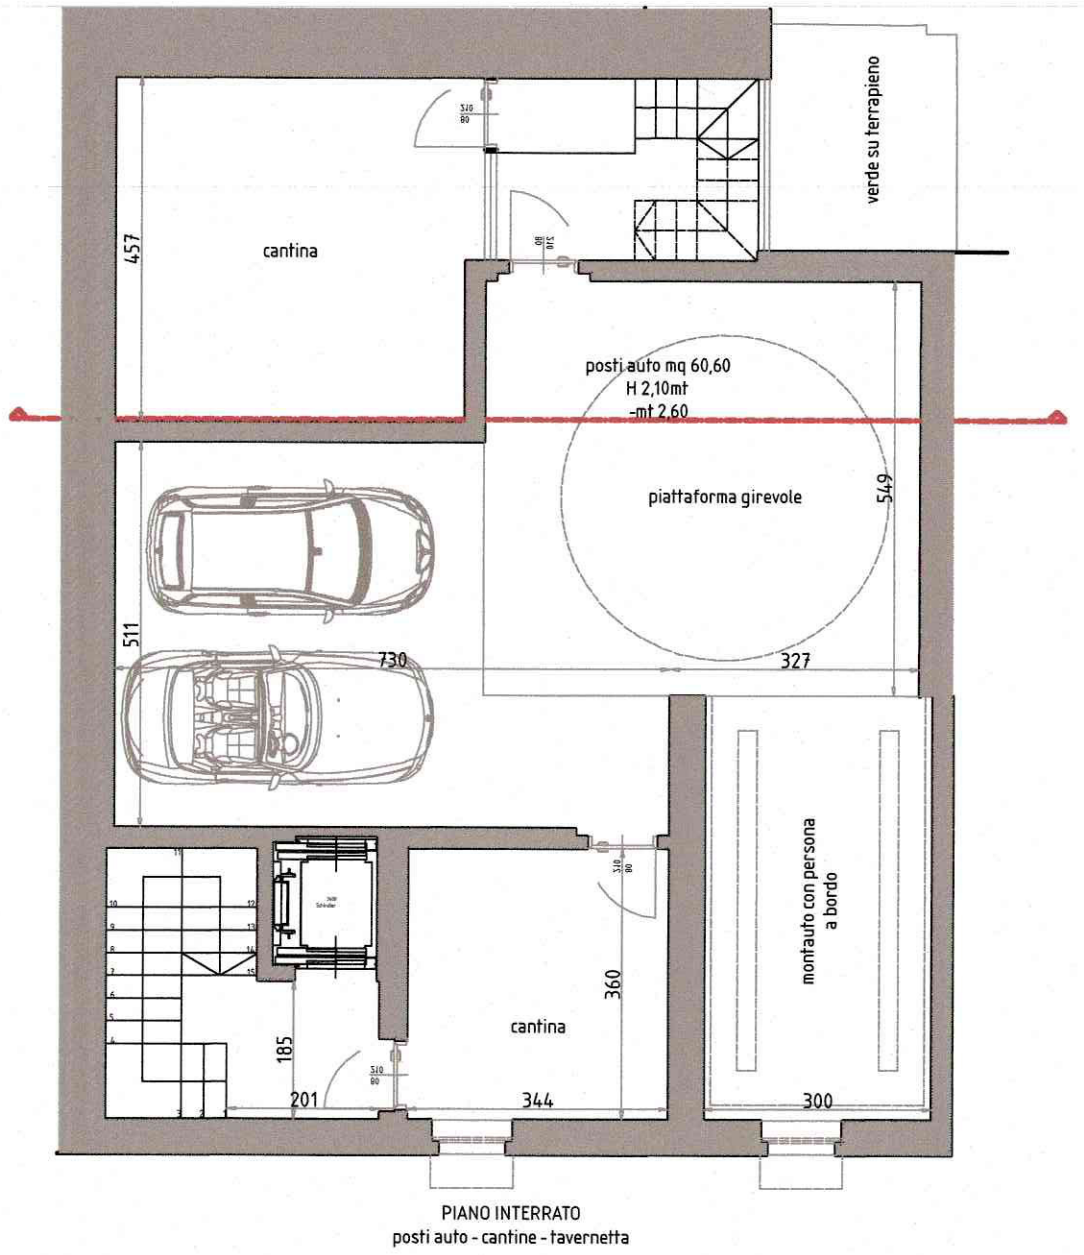

PROSPETTO INTERNO CORTILE
scala 1:100

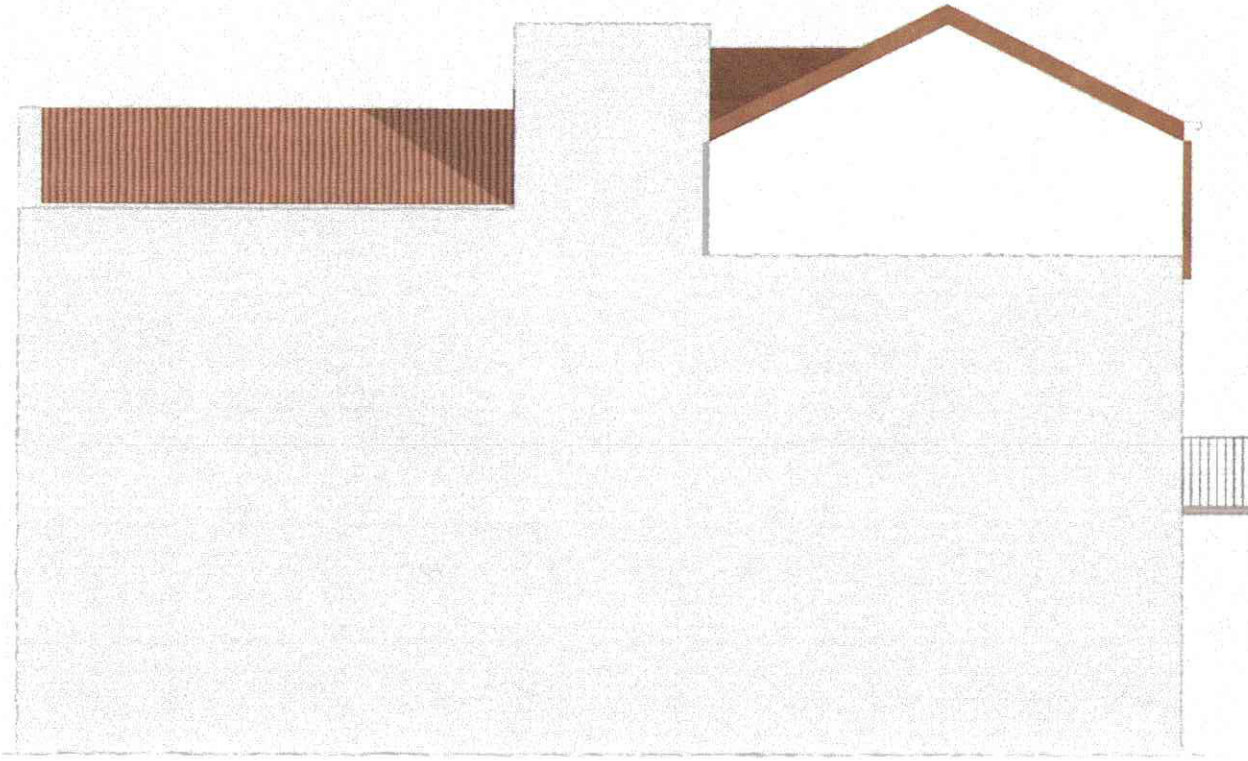


PROSPETTO LATO VICINO
scala 1:100

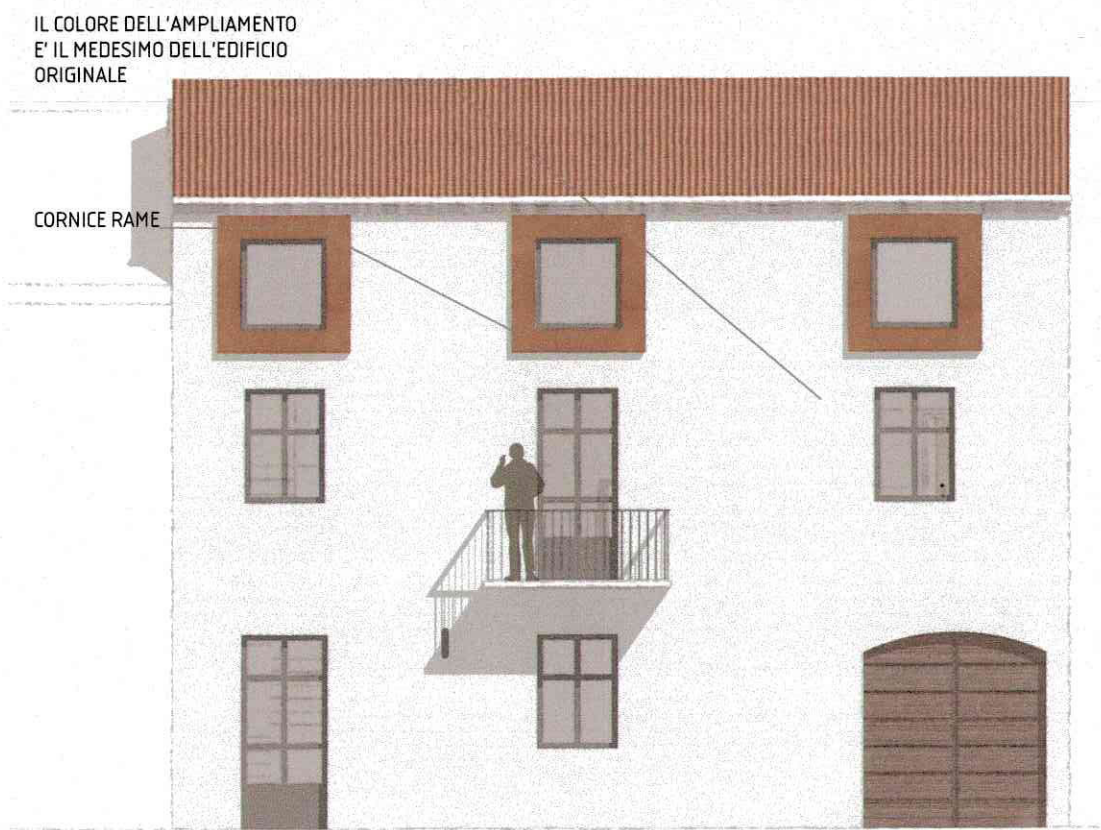

PROSPETTO VIA CORIO
scala 1:100



PROSPETTO INTERNO CORTILE LATO VICINO
scala 1:100

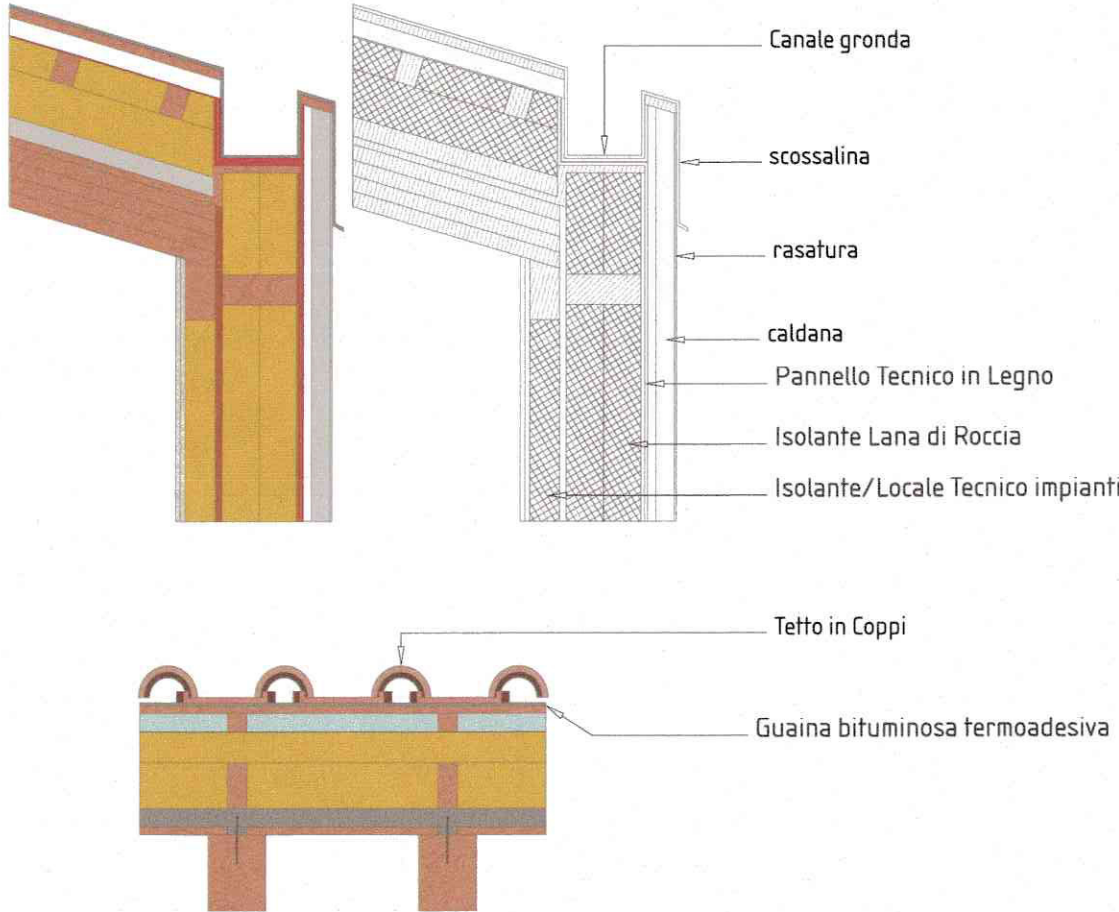

SEZIONE AA

