


CORSO UNIONE SOVIETICA

PIAZZALE SAN GABRIELE DI GORIZIAI  
PLANIMETRIA - scala 1:200

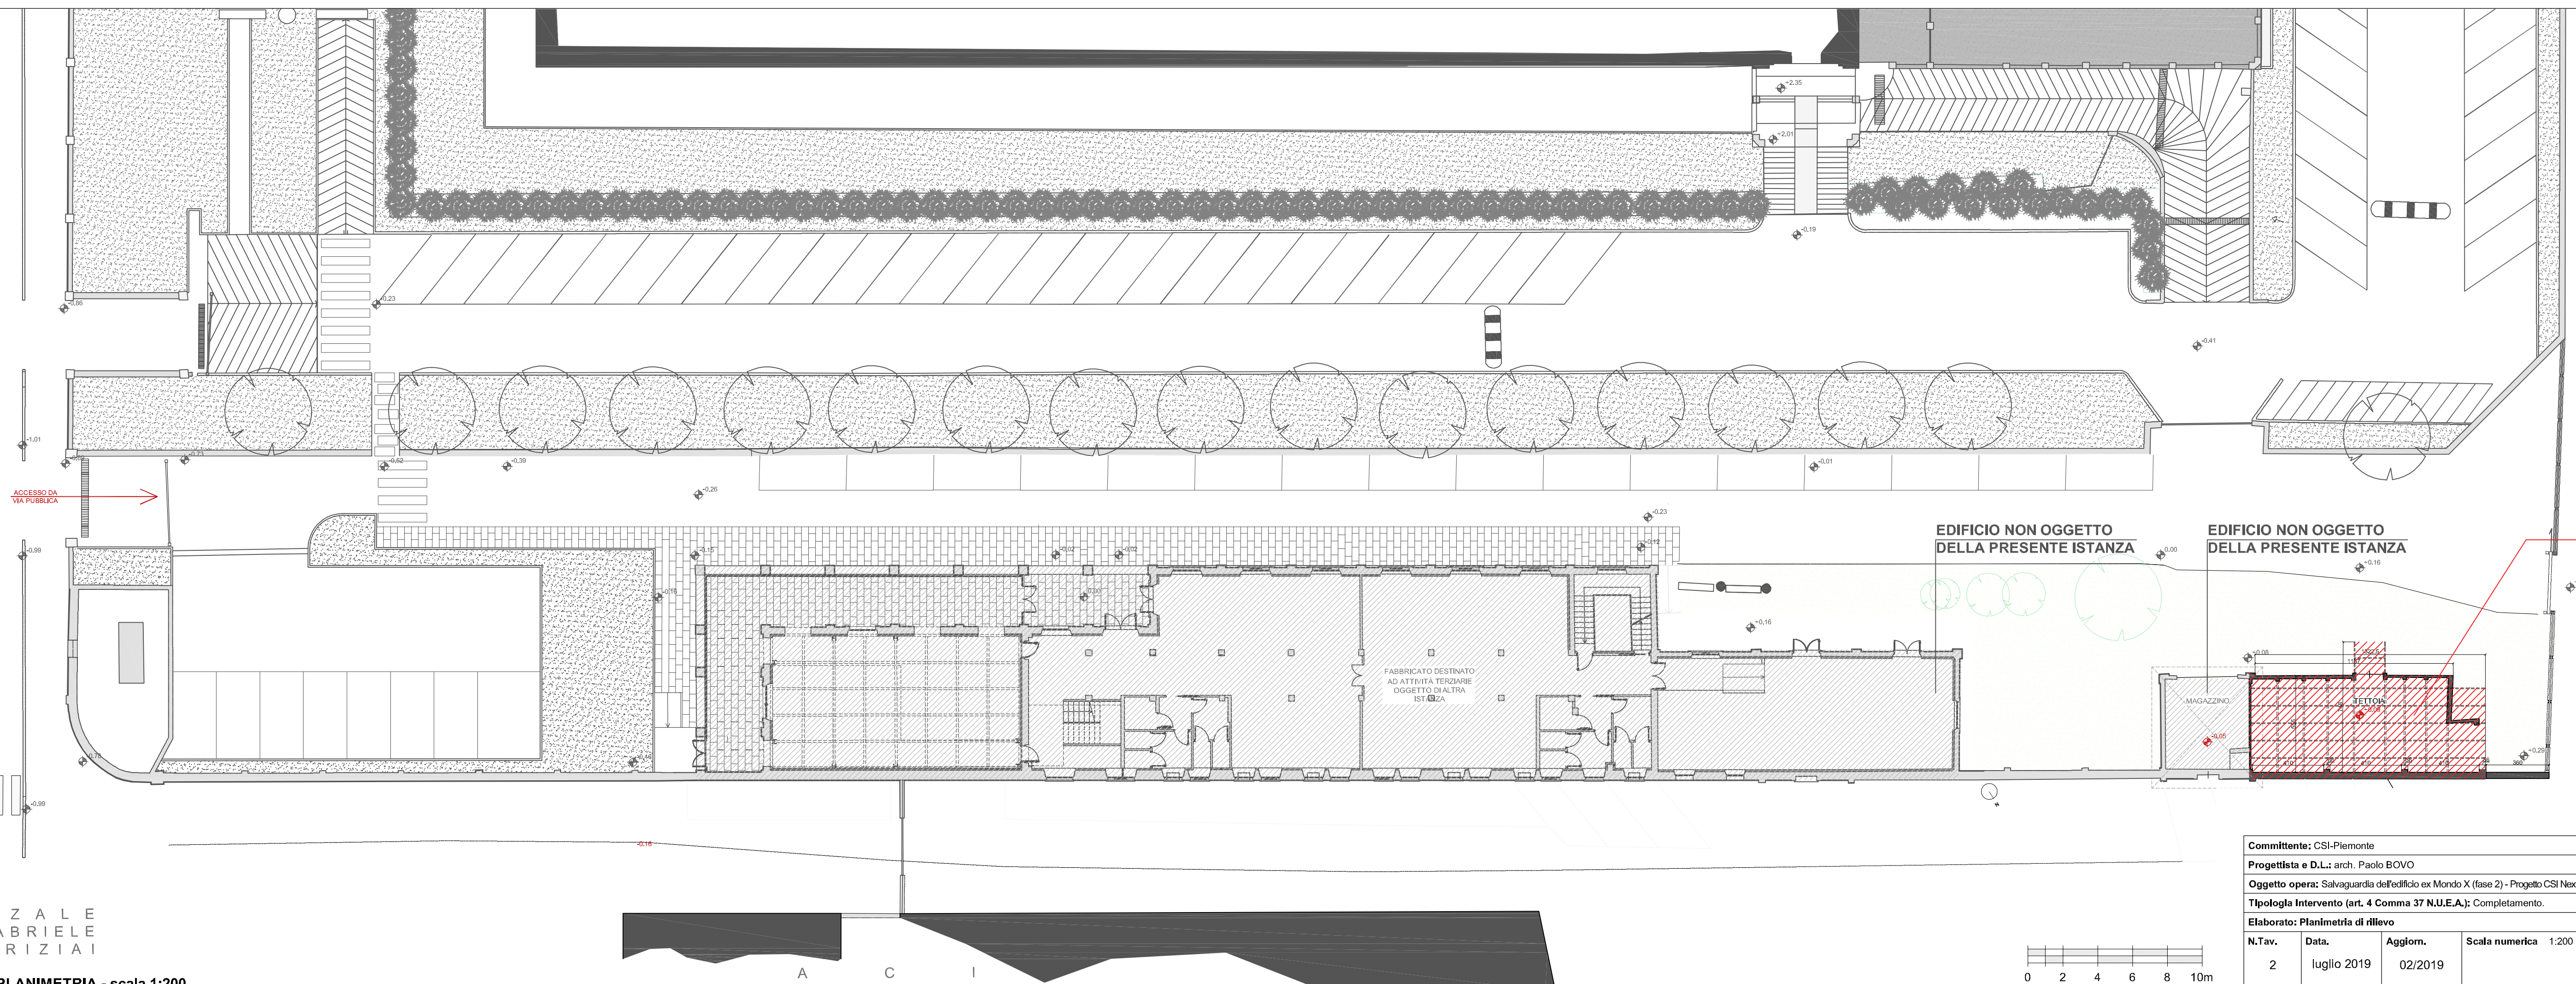

EDIFICIO NON OGGETTO DELLA PRESENTE ISTANZA

EDIFICIO NON OGGETTO DELLA PRESENTE ISTANZA

AREA OGGETTO DI INTERVENTO

FABBRICATO DESTINATO AD ATTIVITÀ TERZIARIE OGGETTO DI ALTRA ISTANZA

MAGAZZINO

TETTOIA

Committente: CSI-Piemonte			
Progettista e D.L.: arch. Paolo BOVO			
Oggetto opera: Salvaguardia dell'edificio ex Mondo X (fase 2) - Progetto CSI Next - <b>Riutilizzo tettoia per rimessa motovelcoll</b>			
Tipologia Intervento (art. 4 Comma 37 N.U.E.A.): Completamento.			
Elaborato: Planimetria di rilievo			
N.Tav.	Data.	Aggiorn.	Scala numerica
2	luglio 2019	02/2019	1:200
Per progettista responsabile della progettazione che sottoscrive: arch. Paolo BOVO			

