



CORSO UNIONE SOVIETICA

PIAZZALE SAN GABRIELE DI GORIZIAI
PLANIMETRIA - scala 1:200

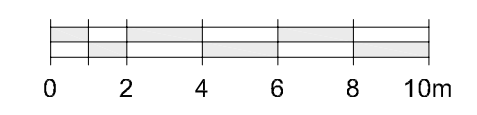

Committente: CSI-Piemonte			
Progettista e D.L.: arch. Paolo BOVO			
Oggetto opera: Salvaguardia dell'edificio ex Mondo X (fase 2) - Progetto CSI Next - Riutilizzo tettoia per rimessa motoveicoli			
Tipologia Intervento (art. 4 Comma 37 N.U.E.A.): Completamento.			
Elaborato: Planimetria di progetto			
N.Tav.	Data.	Aggiorn.	Scala numerica
3	luglio 2019	01/2019	1:200
Per progettista responsabile della progettazione che sottoscrive: arch. Paolo BOVO			

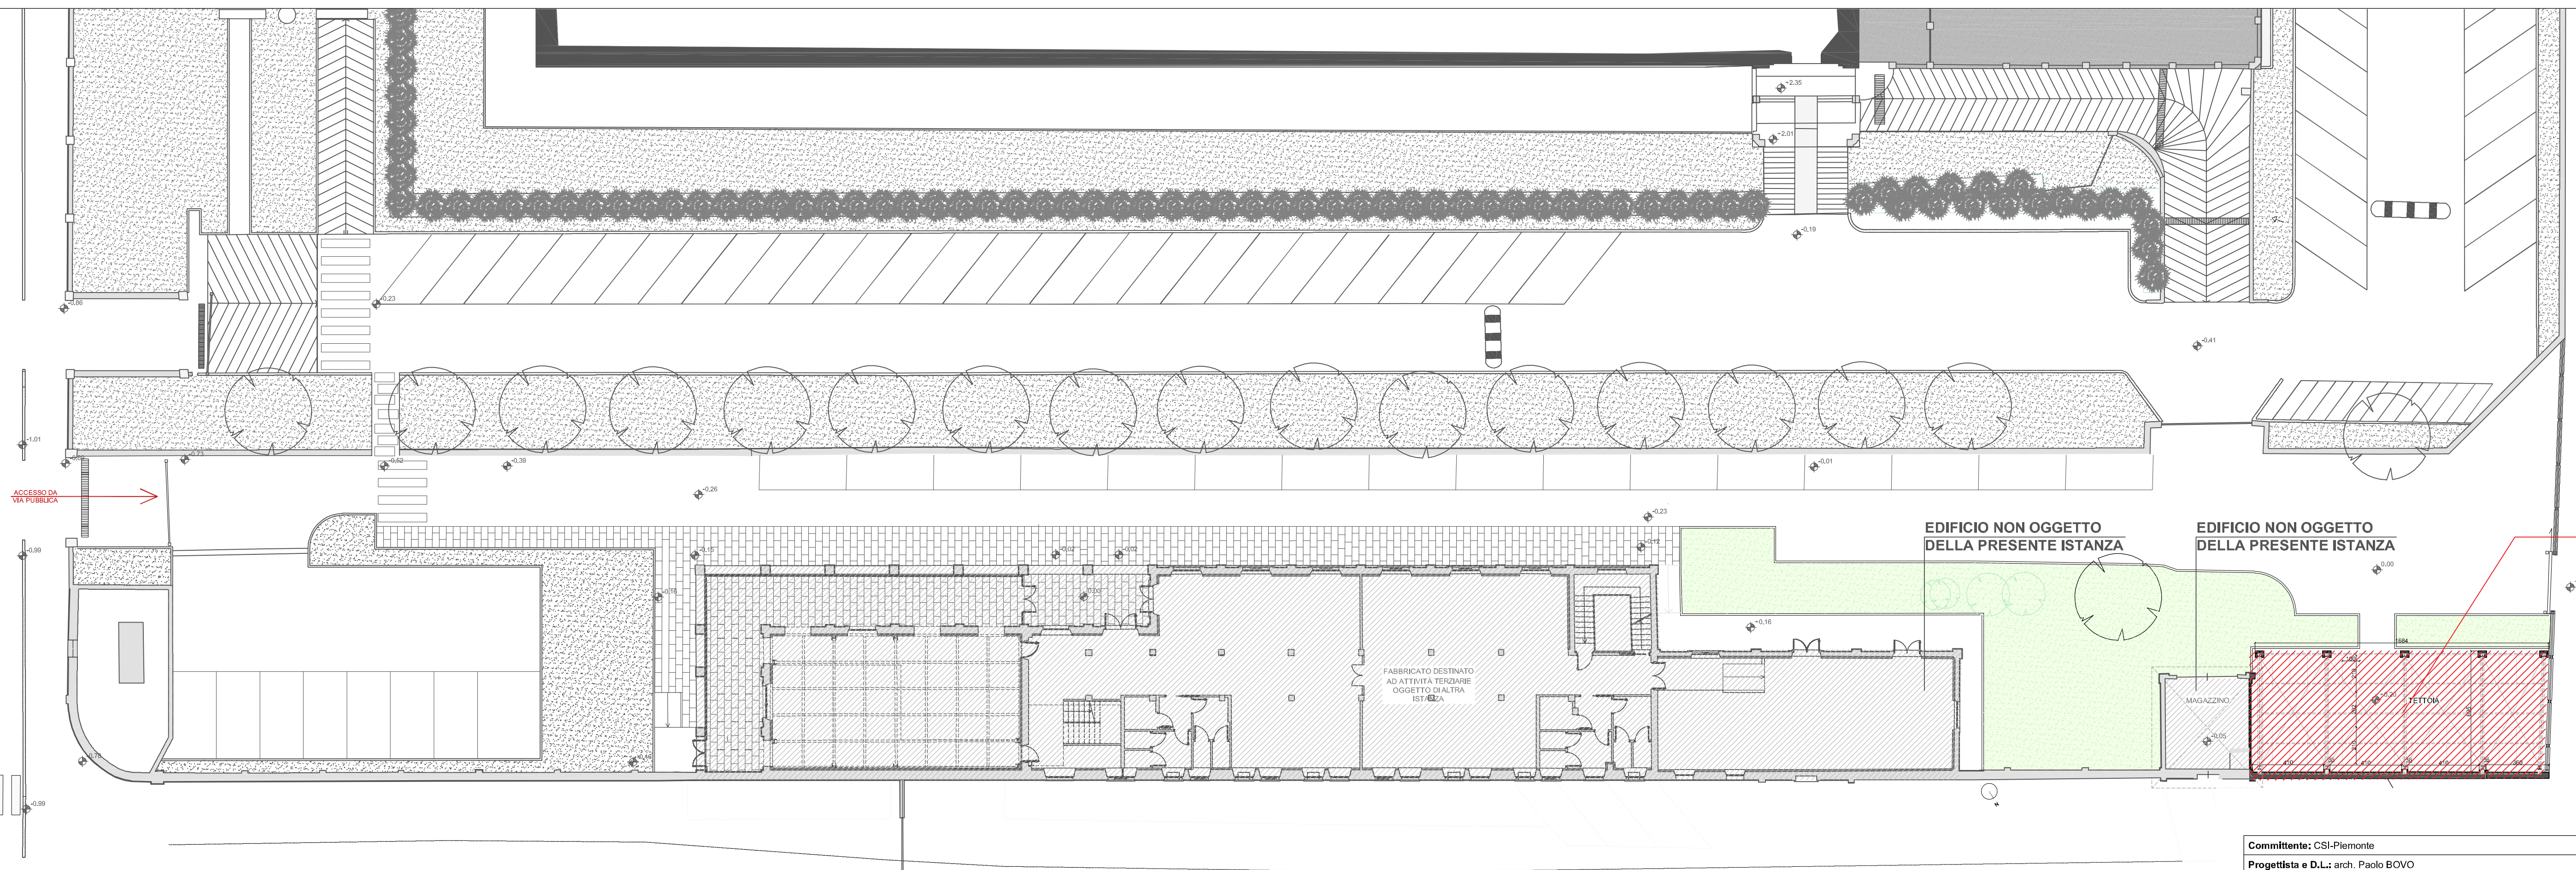