


COMPLESSO DELLA EX  
 "CAVALLERIZZA REALE"  
 Via Verdi n° 9

VANTAGGI CONSTATI	Rubino - Decario
RISERVA ORGANIZZATIVA	Marco Patti

ELABORATO GRAFICO			
RILIEVO STATO DI FATTO			
DATA	PROVA	INTEGRAZIONE	SCALA
22.05.2019			1:200
AUTORE			PROVA
24			

PIANTA PIANO PRIMO - piano 2° ft.

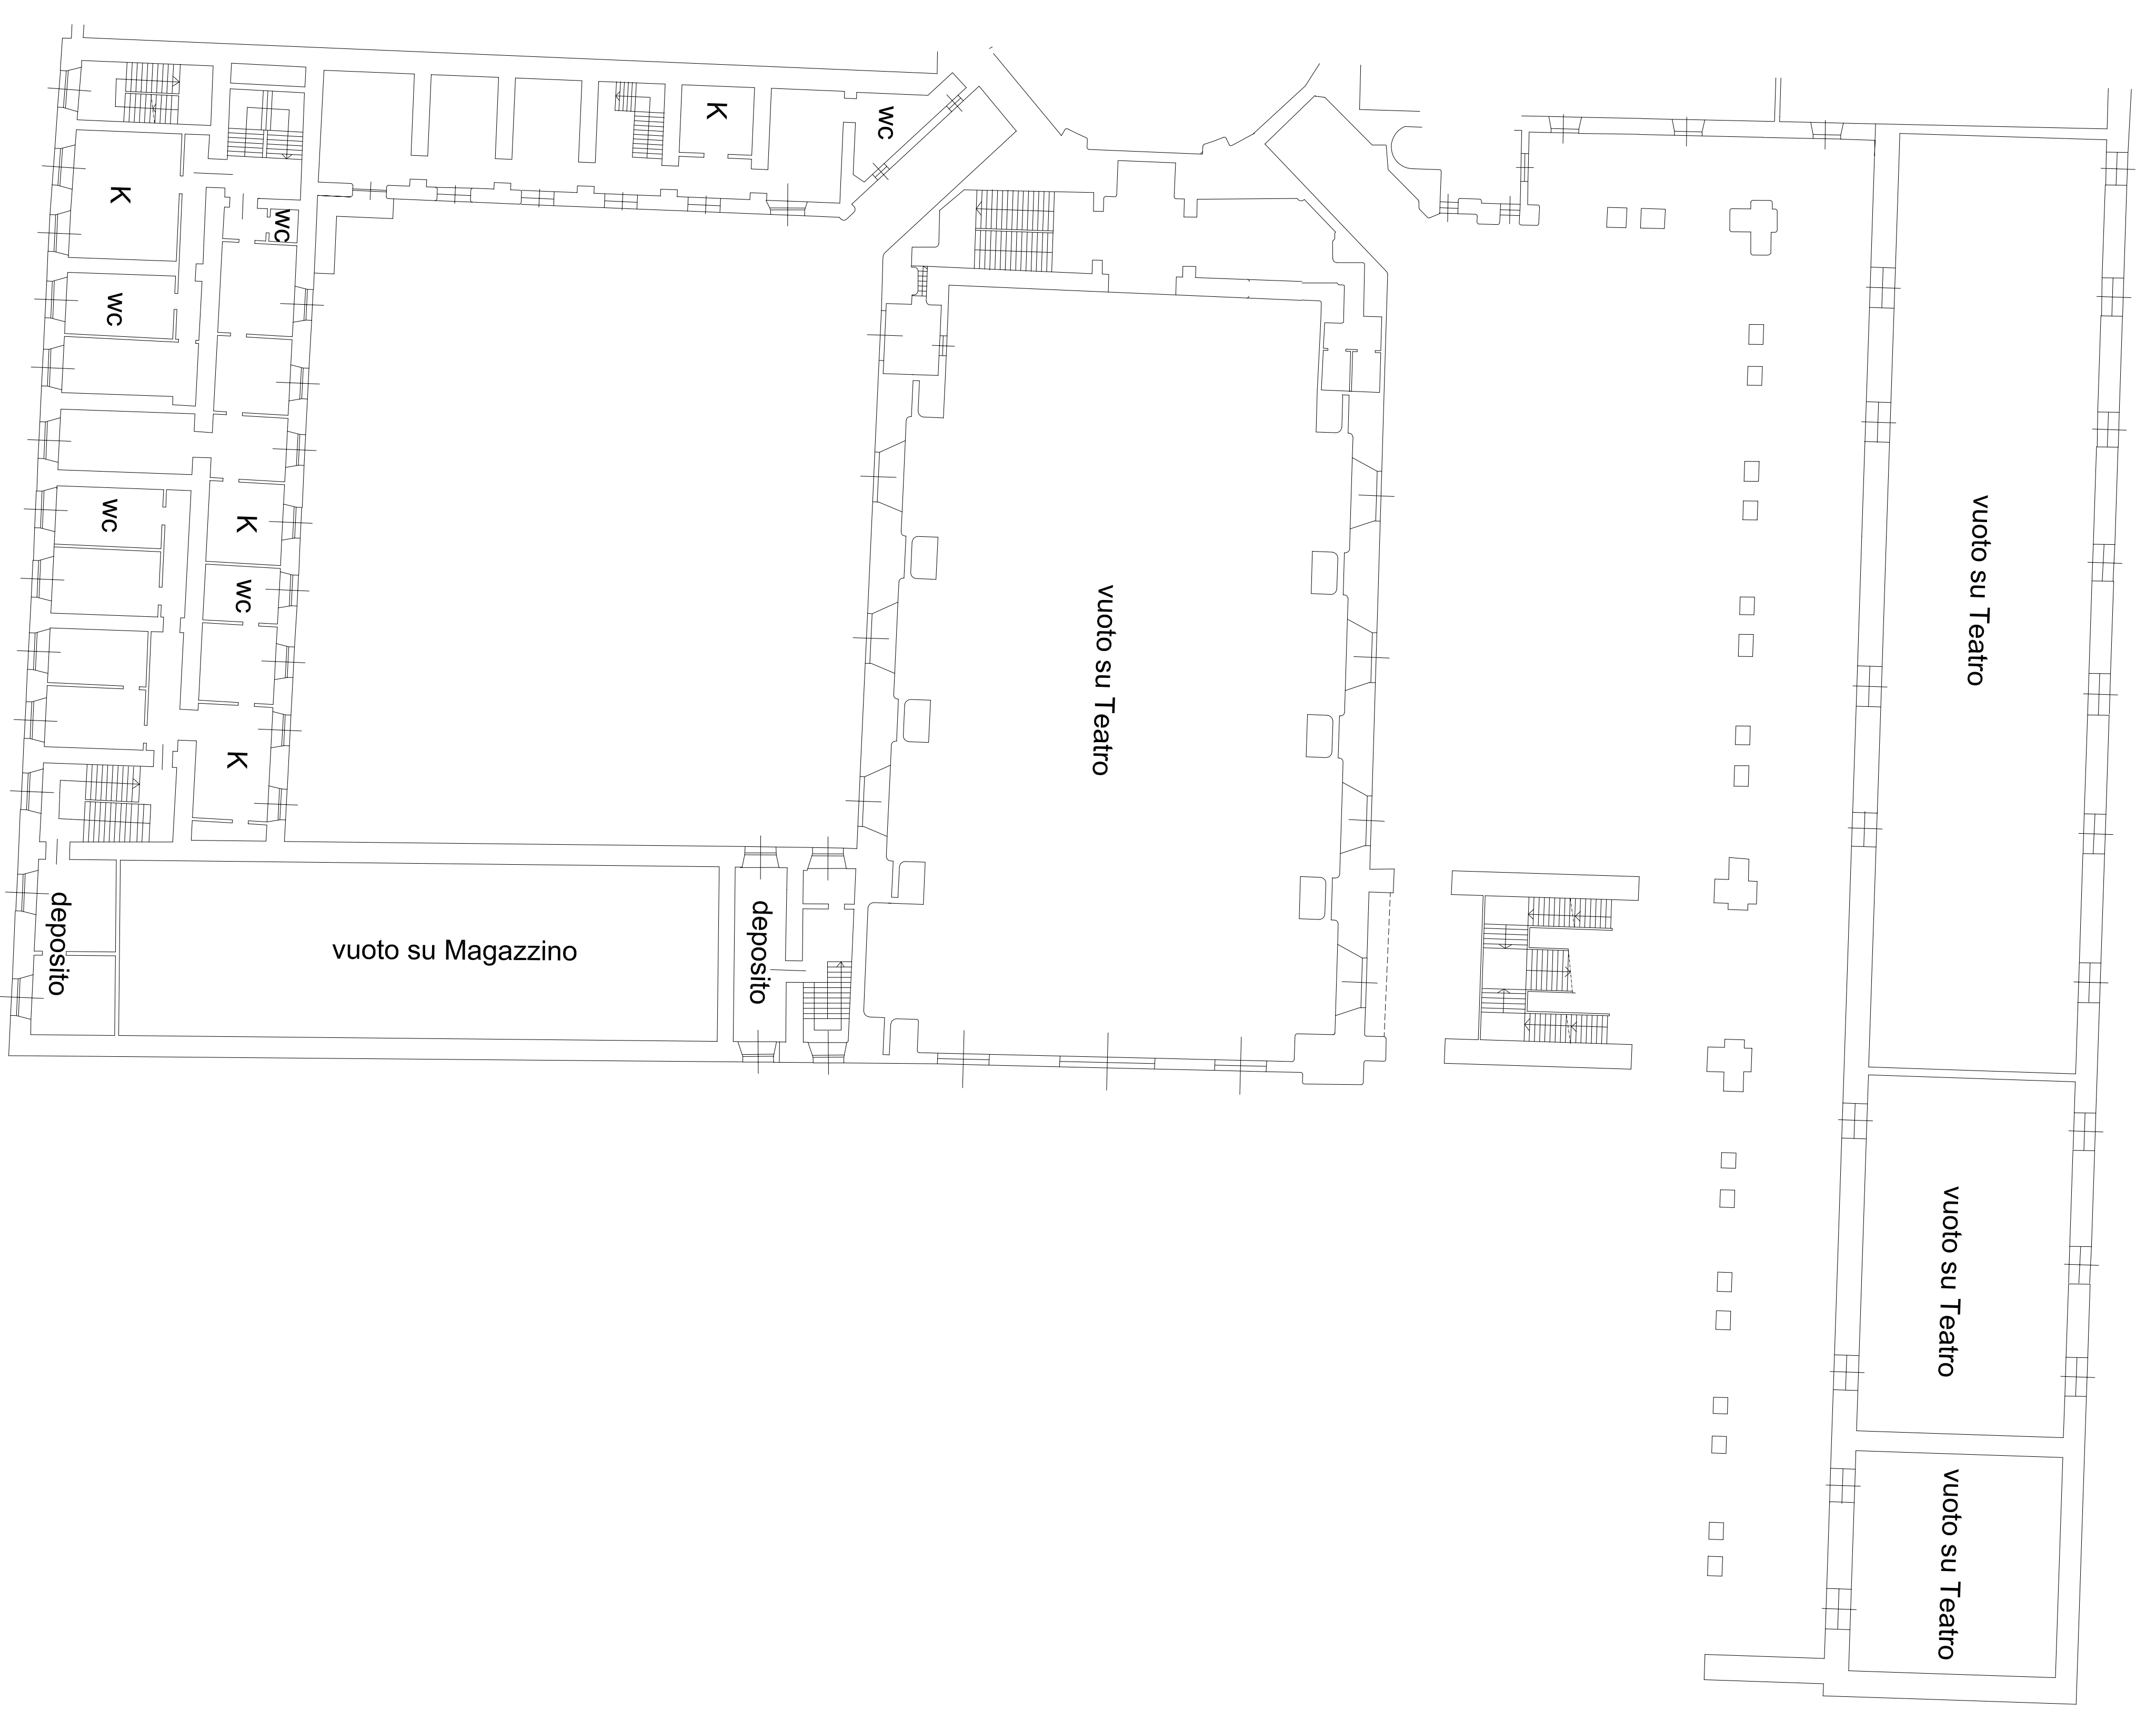

PIANTA PIANO SECONDO - piano 3° ft.

