




# CITTA' DI TORINO

DIVISIONE PATRIMONIO PARTECIPAZIONI  
SISTEMA INFORMATIVO INNOVAZIONE E INTEGRAZIONE  
DIREZIONE PATRIMONIO


## IMMOBILI CITTA' DI TORINO SCHEDE TECNICO VALUTATIVE

### PIANTE STATO DI FATTO


OGGETTO		NOME-FILE		Scala Pbx	
VIA PERUGIA 29					
ULTIMO USO EFFETTIVO		RIFERIMENTO			
LOCALI COMMERCIALI - UFFICI PUBBLICI		SCALA		1:200	
REV	MODIFICHE	DATA	DISSEGNAZIONE	ELABORATO	
0				<b>12</b>	
1					
2					
3					
4					
5					

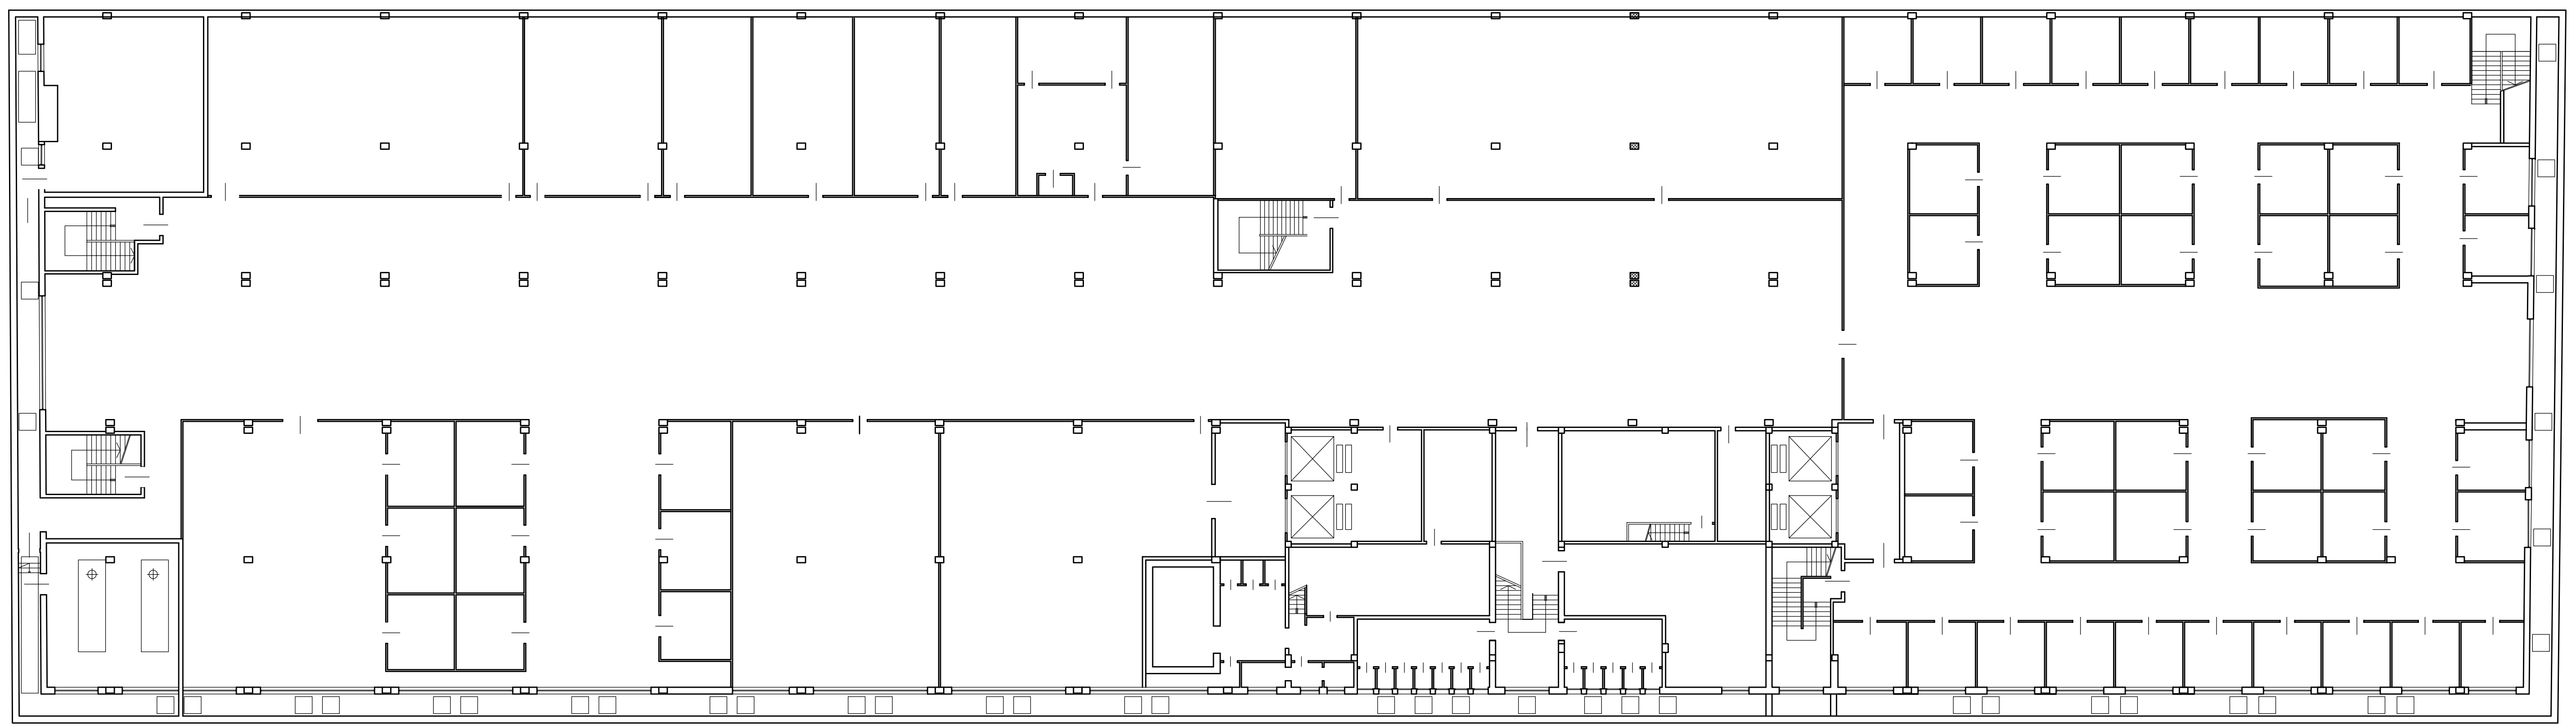


VIA PERUGIA  
PIANTA PIANO INTERRATO  
LOCALI COMMERCIALI

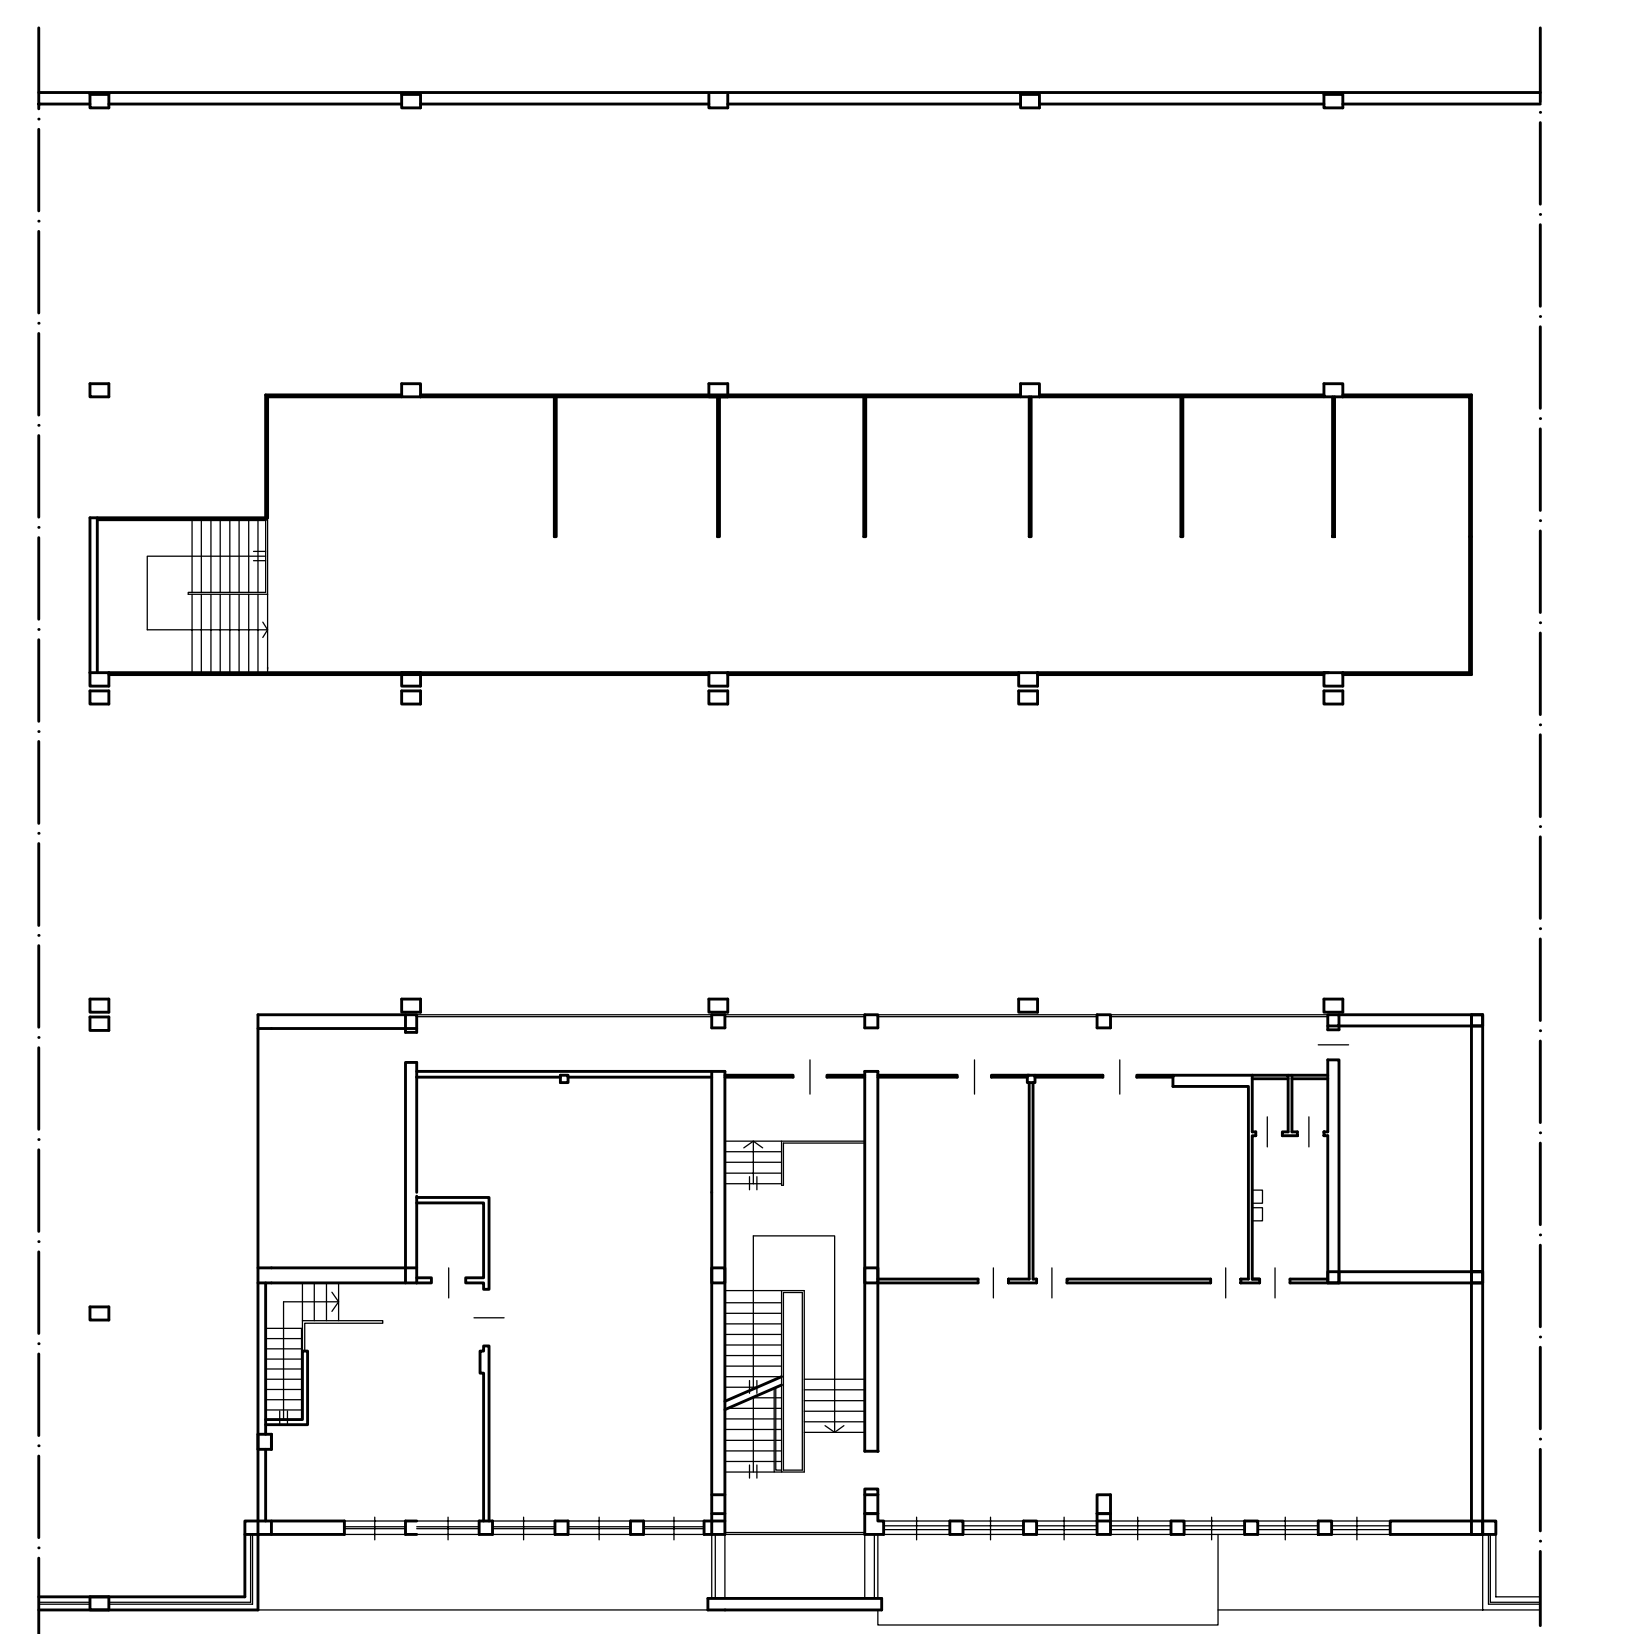

VIA PERUGIA  
PIANTA PIANO PRIMO  
LOCALI COMMERCIALI

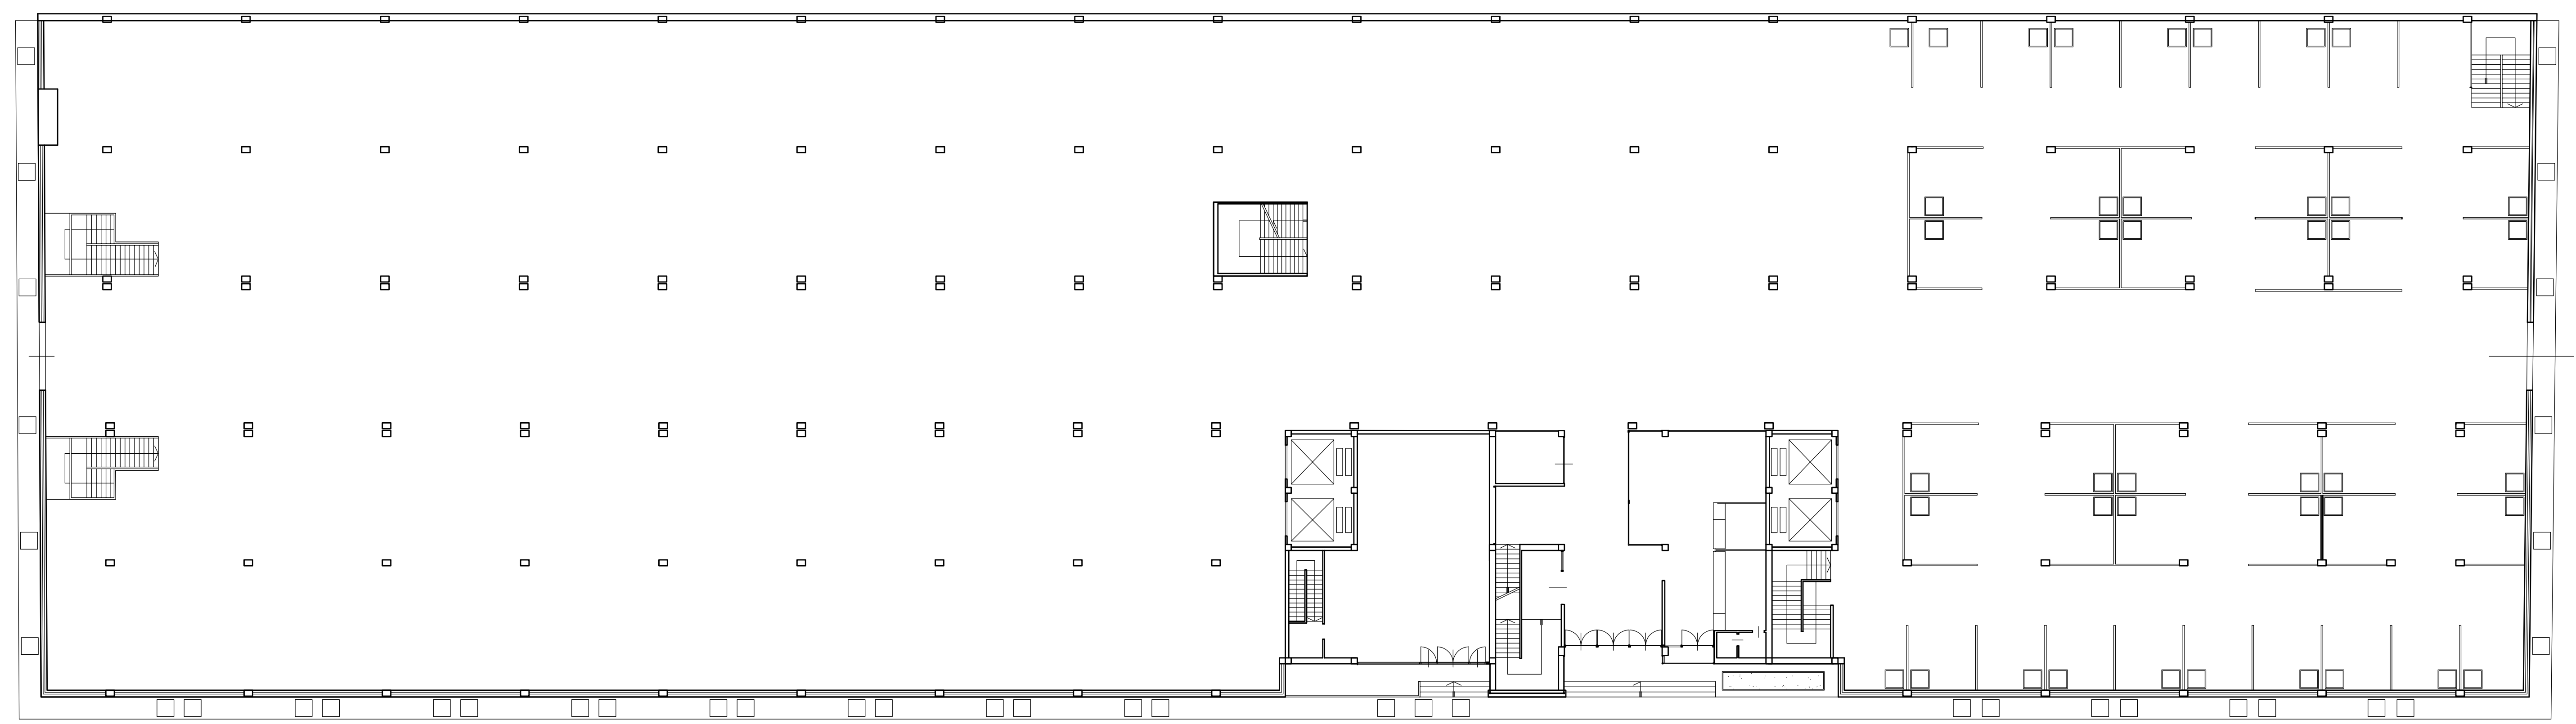

VIA PERUGIA  
PIANTA PIANO TERRENO  
LOCALI COMMERCIALI

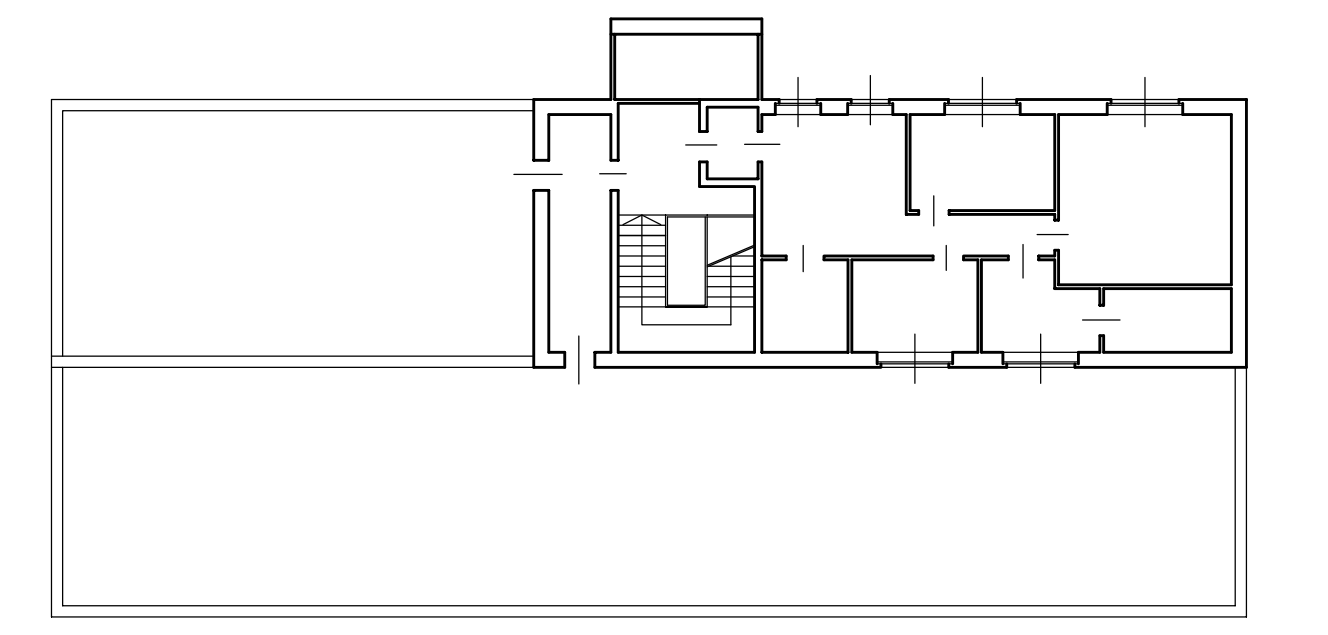

PIANTA PIANO SECONDO  
UFFICI PUBBLICI

